
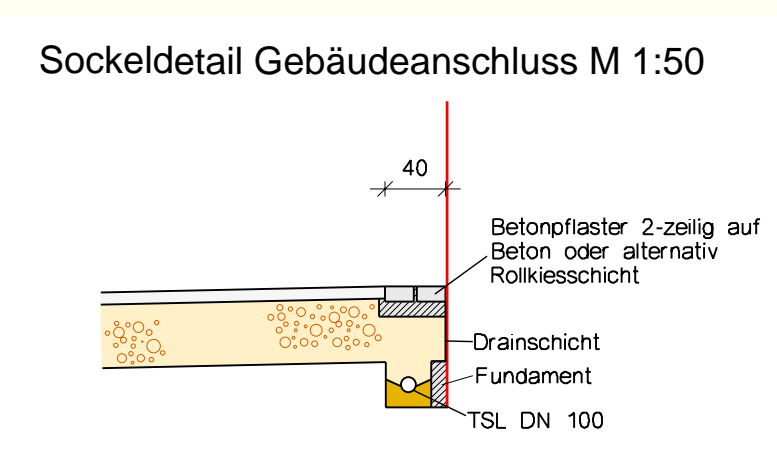


Feuerwehr- bzw. Lieferzufahrt Neusiedlerstrasse

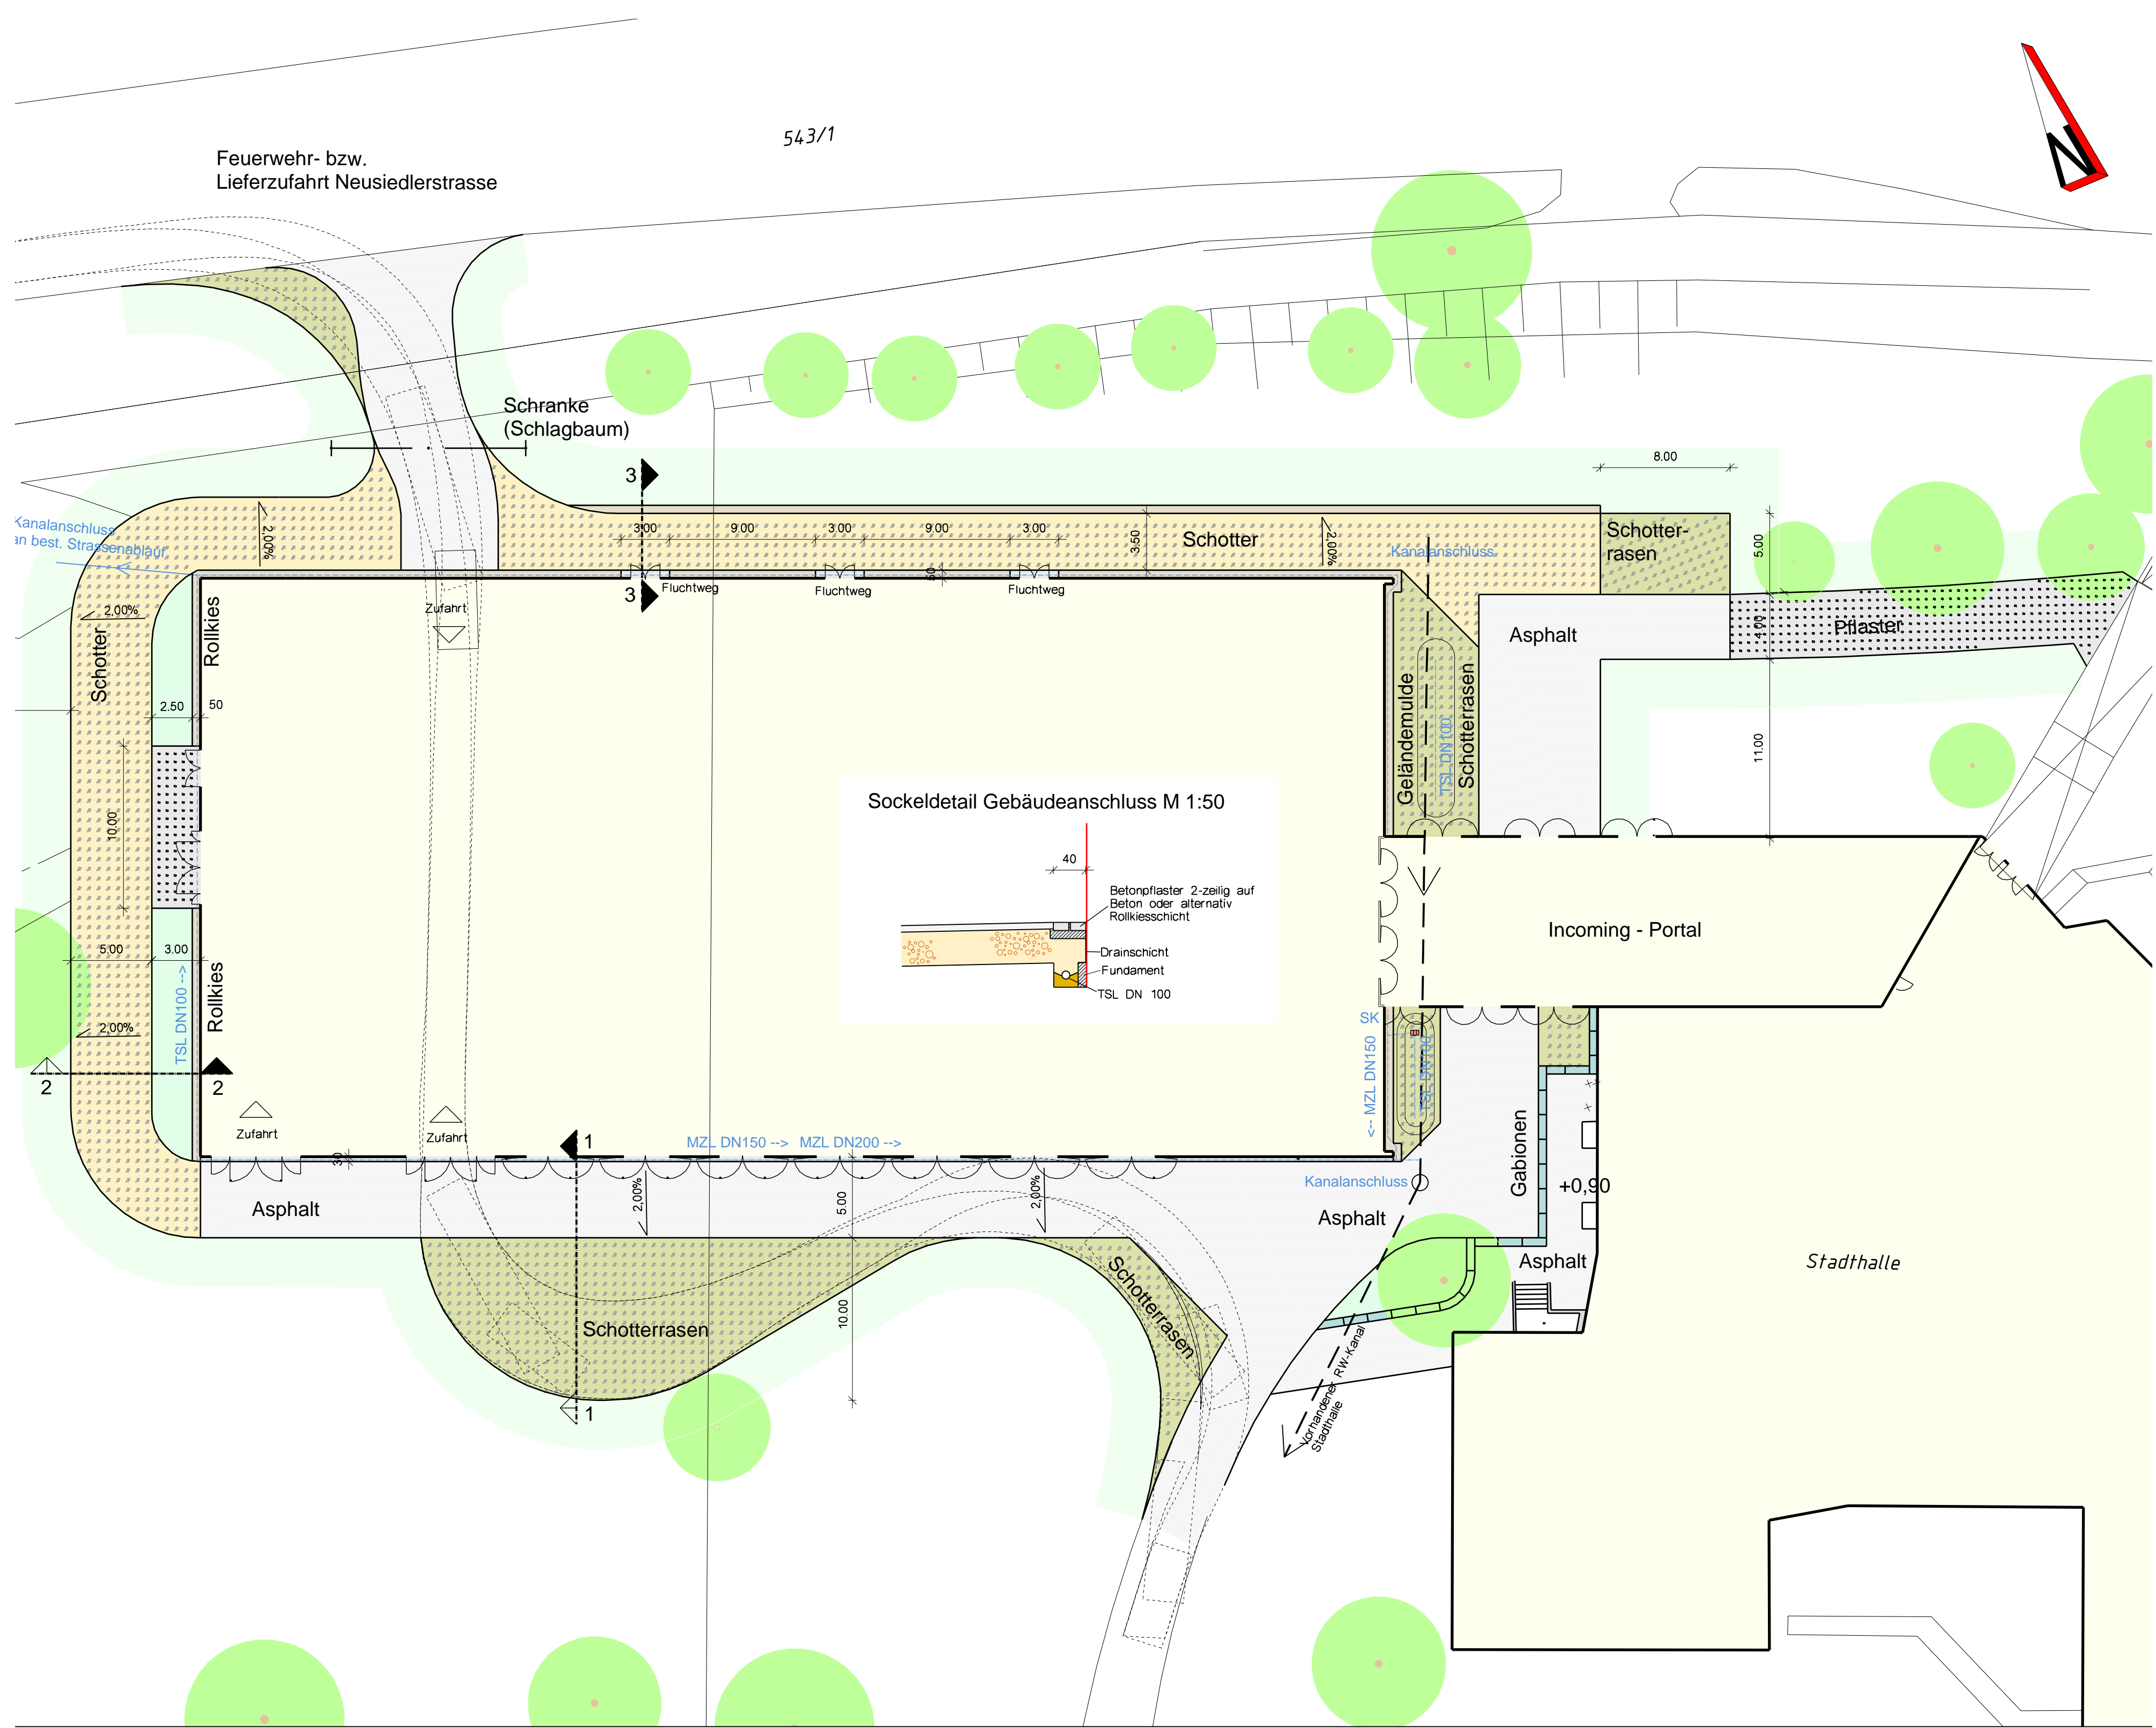

	Asphalt
	Schotter
	Schotterrasen
	Pflaster
	Gabionen
	Gebäude
	Vorh. RW-Kanal
	Gepl. TSL bzw. MZL


Nr.	Art der Änderung	Datum	Name

Entwurfsverfasser	Dipl.-Ing. Kiendl & Moosbauer Büro für Bauwesen Am Tegelberg 3 94469 Deggendorf
Bauherr	Stadt Deggendorf Edlmaierstraße 2 94469 Deggendorf
Gesehen	
Gesehen	


Diplom-Ingenieure Kiendl & Moosbauer
 Büro für Bauwesen
 Am Tegelberg 3, 94469 Deggendorf
 Tel.: 0991 - 370 07 - 0 Fax: 0991 - 370 07 - 20
 E-Mail: ki@kiendl-moosbauer.de

Bauherr	Stadt Deggendorf	Edlmaierstraße 2 94469 Deggendorf
Projekt	Erweiterung der Veranstaltungskapazität der Stadthalle Deggendorf und Incoming Portal	Projektnr. 1059-07
Planart	Lageplan	Maßstab 1 : 250
Ergänzung	Aussenanlagen	Bearb. 09.2008 Moosbauer Gez. 09.2008 Wensauer Gepr. 09.2008 Moosbauer

Regelquerschnitt 1 - 1 (M 1:100)

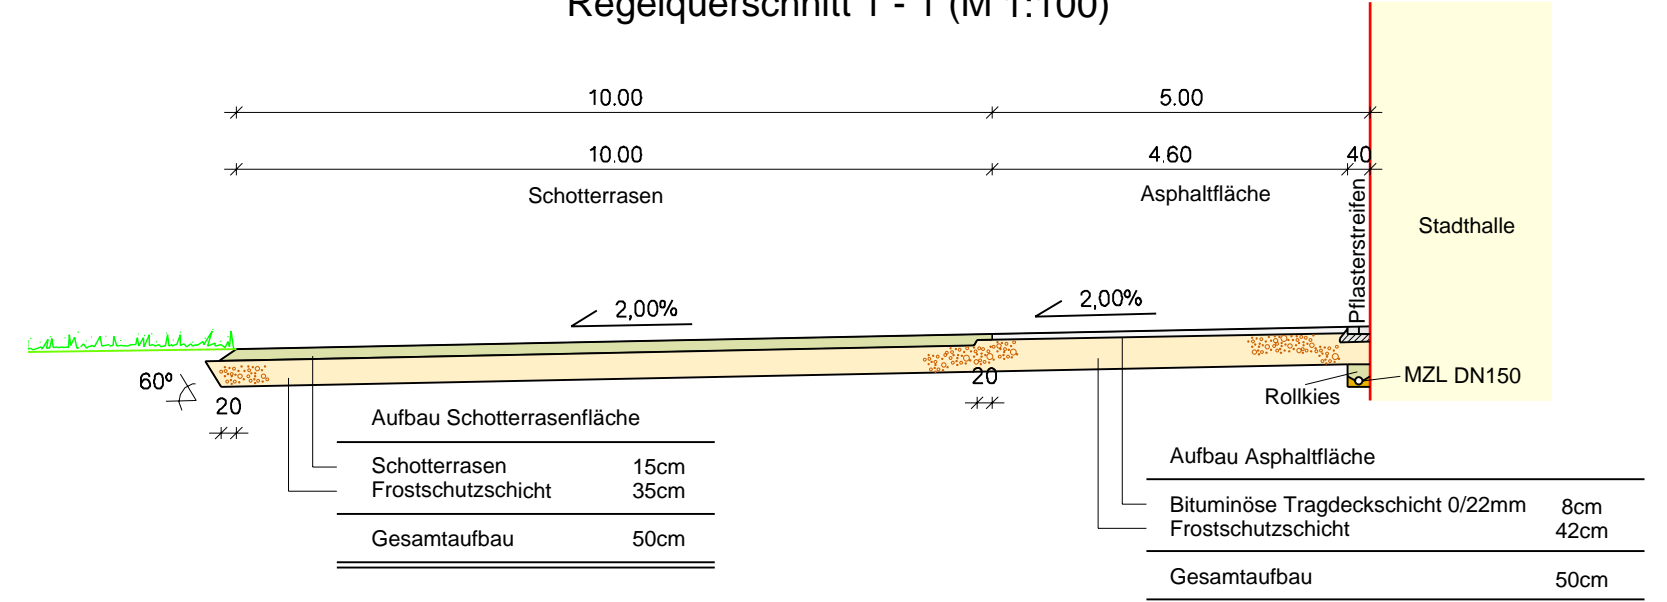

Regelquerschnitt 2 - 2 (M 1:100)

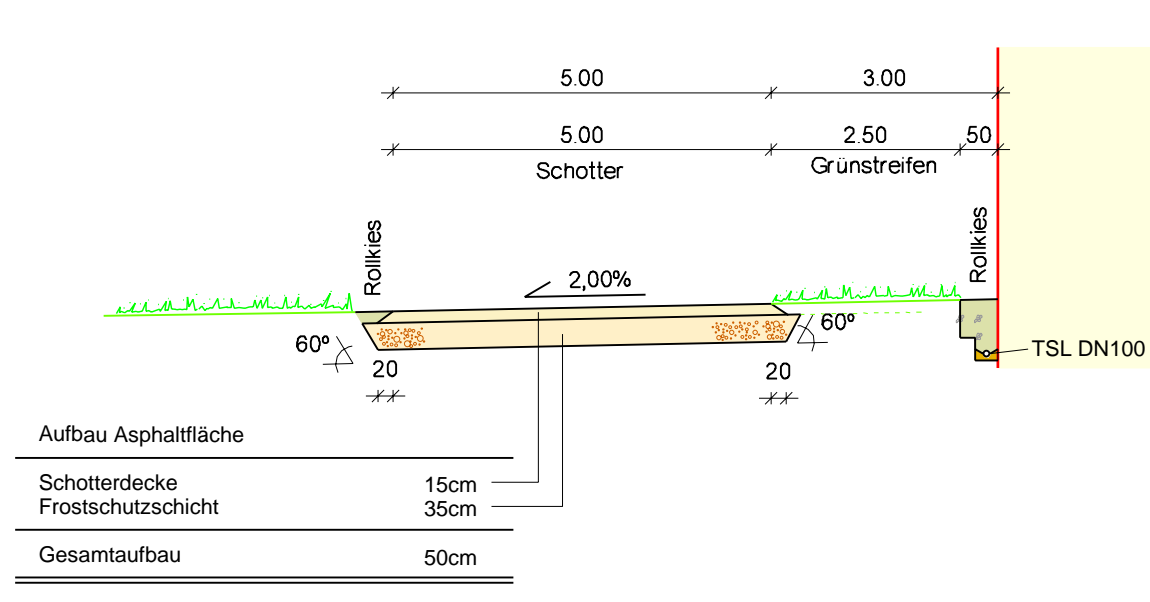

Regelquerschnitt 3 - 3 (M 1:100)

