Pos U2.1 Binder C 50/60 BST 500 S + W = 4 Stück

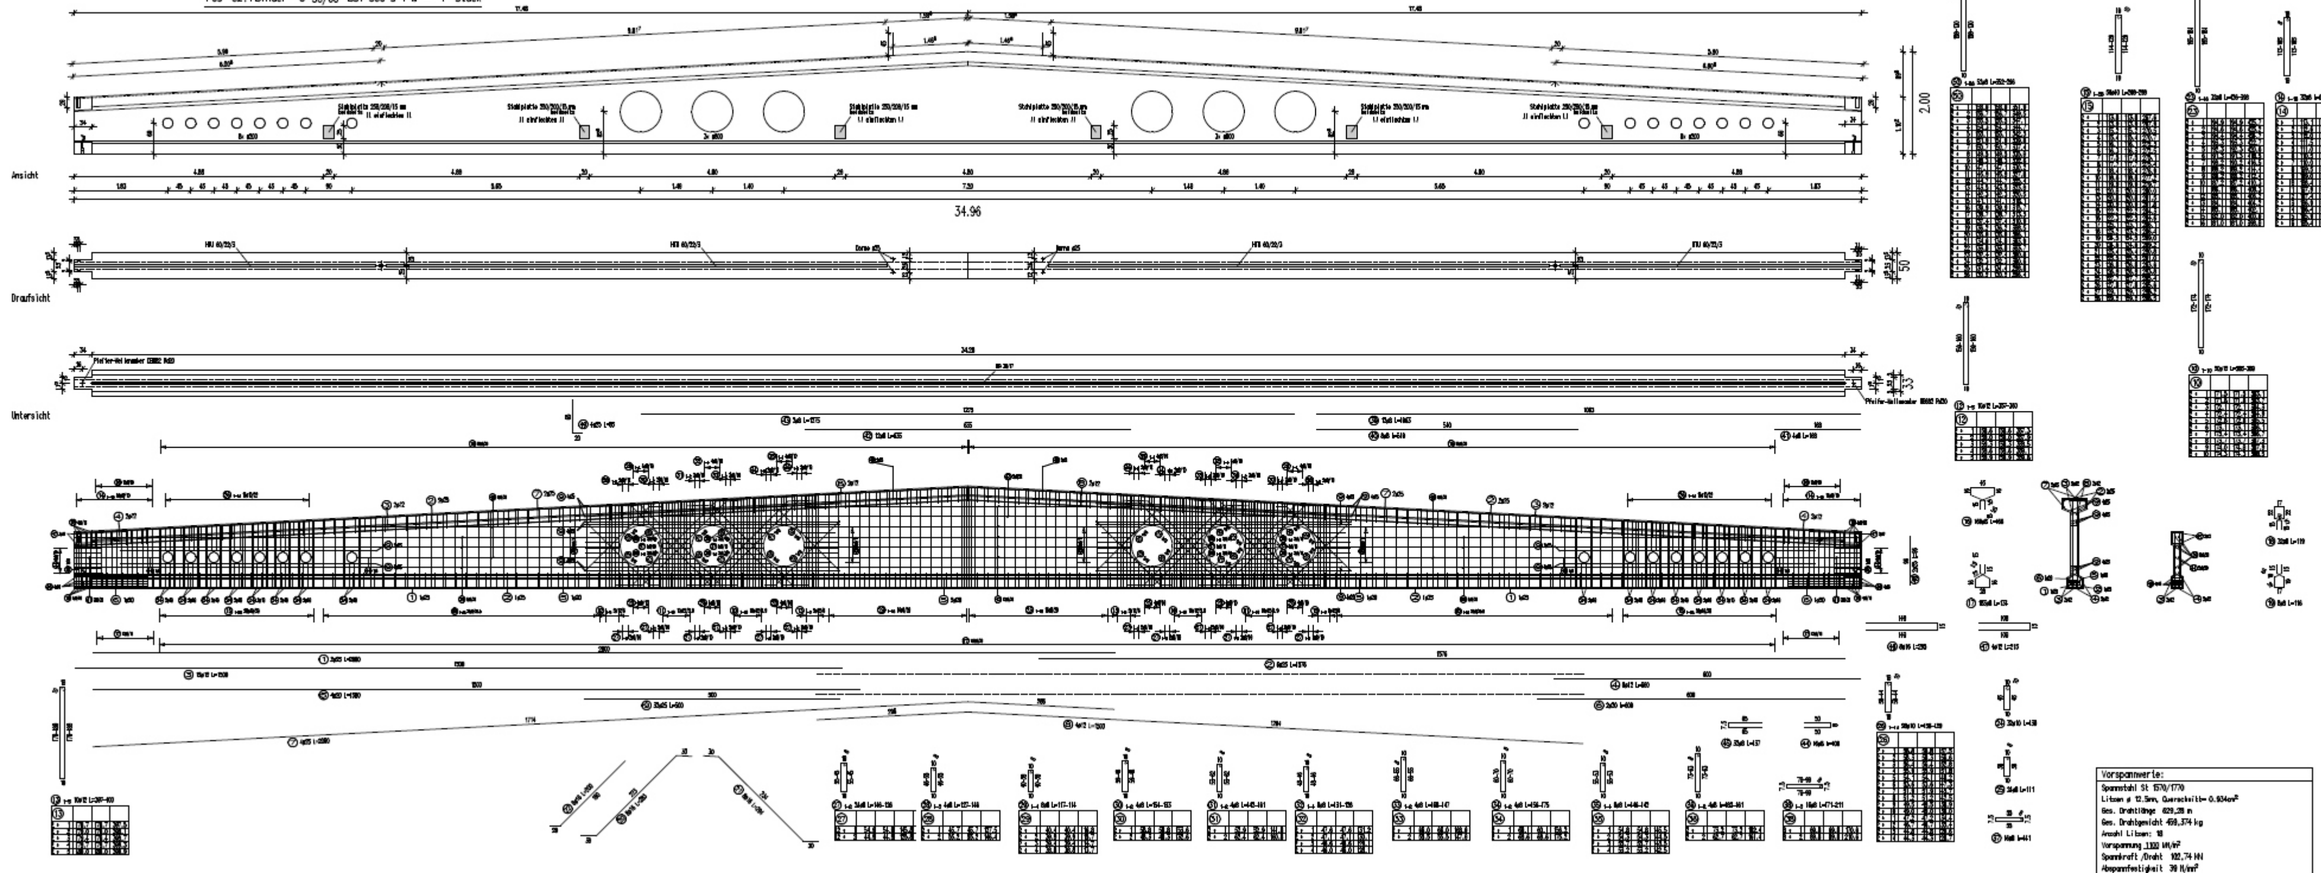

Vorspannwerte:
Spannstahl St 1570/1770
Litzen ø 15.3mm, Querschnitt= 0.934cm²
Ges. Drahtlänge 629.28 m
Ges. Drahtgewicht 458.374 kg
Anzahl Litzen: 18
Vorspannung 1300 kN/m²
Spannkraft /Draht 102.74 kN
Abspannfestigkeit 90 N/mm²

Betonzusammensetzung nach EN 206-1

Beton	Rohdichte	Expositionsklassen						Mindestdicke Betondeckung	Betondeckung Vorhalte	Inspektion Instandhaltung
		Korrosion Bewehrung								
Binder	C 50/60	XC1						C 40/50	0 + 10 mm	durchlaufend Beton

Oberflächenqualität der Bauteile:

Bauteil	Betonoberfläche					Rohrleitungen			Anzahl
	nach Ausschalung	nachbehandelt	Fehlstellen	Fehlstellen	Rissbildung	Stahlrohre	Kunststoffrohre		
U2	sichtbar								1

Fertigteile:

1	U2.1 Binder	11,83 m²
2	U2.2 Binder	11,83 m²
3	U2.3 Binder	11,83 m²
4	U2.4 Binder	11,83 m²
5	U2.5 Binder	11,83 m²
6	U2.6 Binder	11,83 m²
7	Bestandsteile 24.00m	

Pos.	Bezeichnung	Menge	Gewicht
1	U2.1 Binder	= 4 Stück	29,57 t

Auftrag-Nr.: 0810

Bauherr: Erl Bau GmbH Osterhofen

Bau: Erw. Stadthalle Deggendorf

Dimensionen:
1000 St Pos.: 1 - 3 2994.700 kg
1000 St Pos.: 2 - 4 8.038 kg

Maßstab: 1:10 / 1:25

Blatt: 41

Fertigteil- und Bau-GmbH
Industriestraße 3 - 7 94315 Straßkirchen
Tel.: 09424/9404-0 Fax: 09424/9404