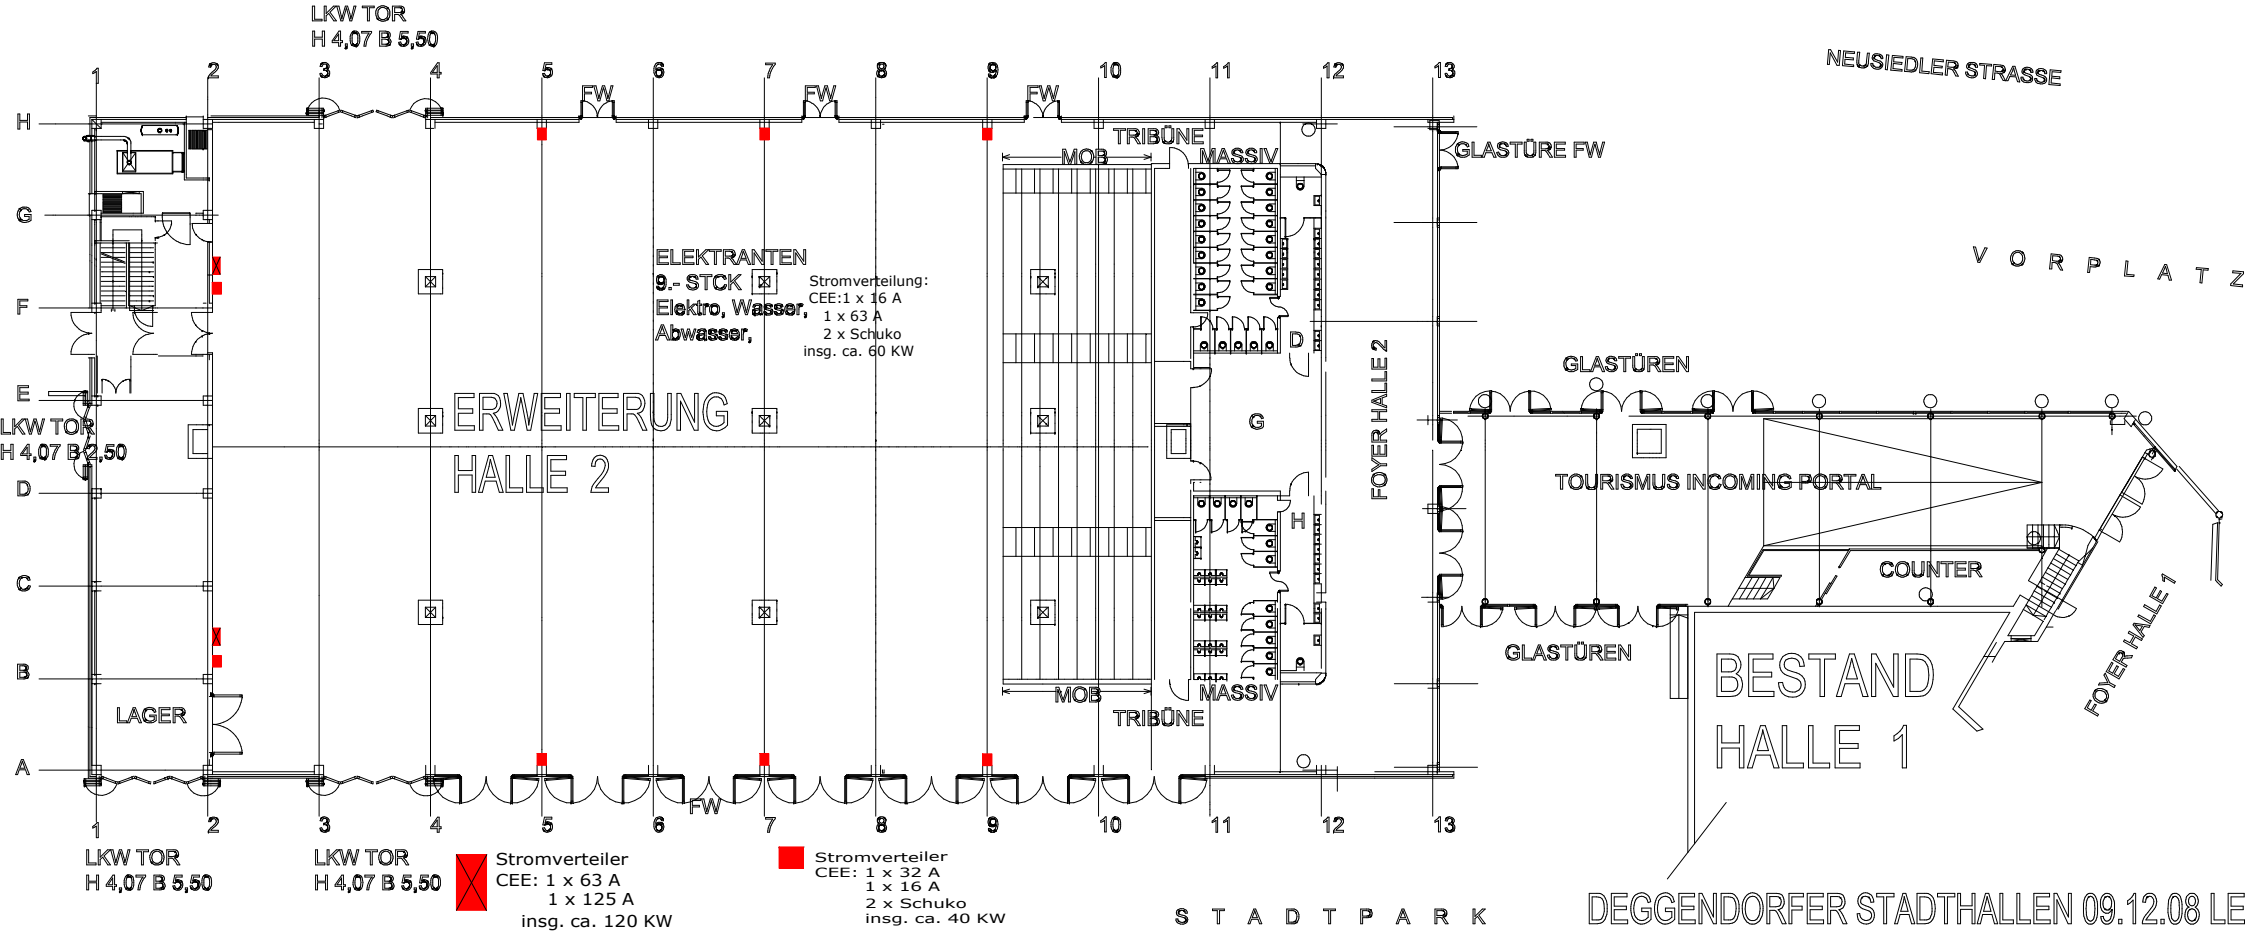

Stromverteiler
CEE: 1 x 63 A
1 x 125 A
insg. ca. 120 KW

Stromverteiler
CEE: 1 x 32 A
1 x 16 A
2 x Schuko
insg. ca. 40 KW

Gesamtlast für die Halle 2

400 KW