


Bühnenplan Deggendorfer Stadthalle 1

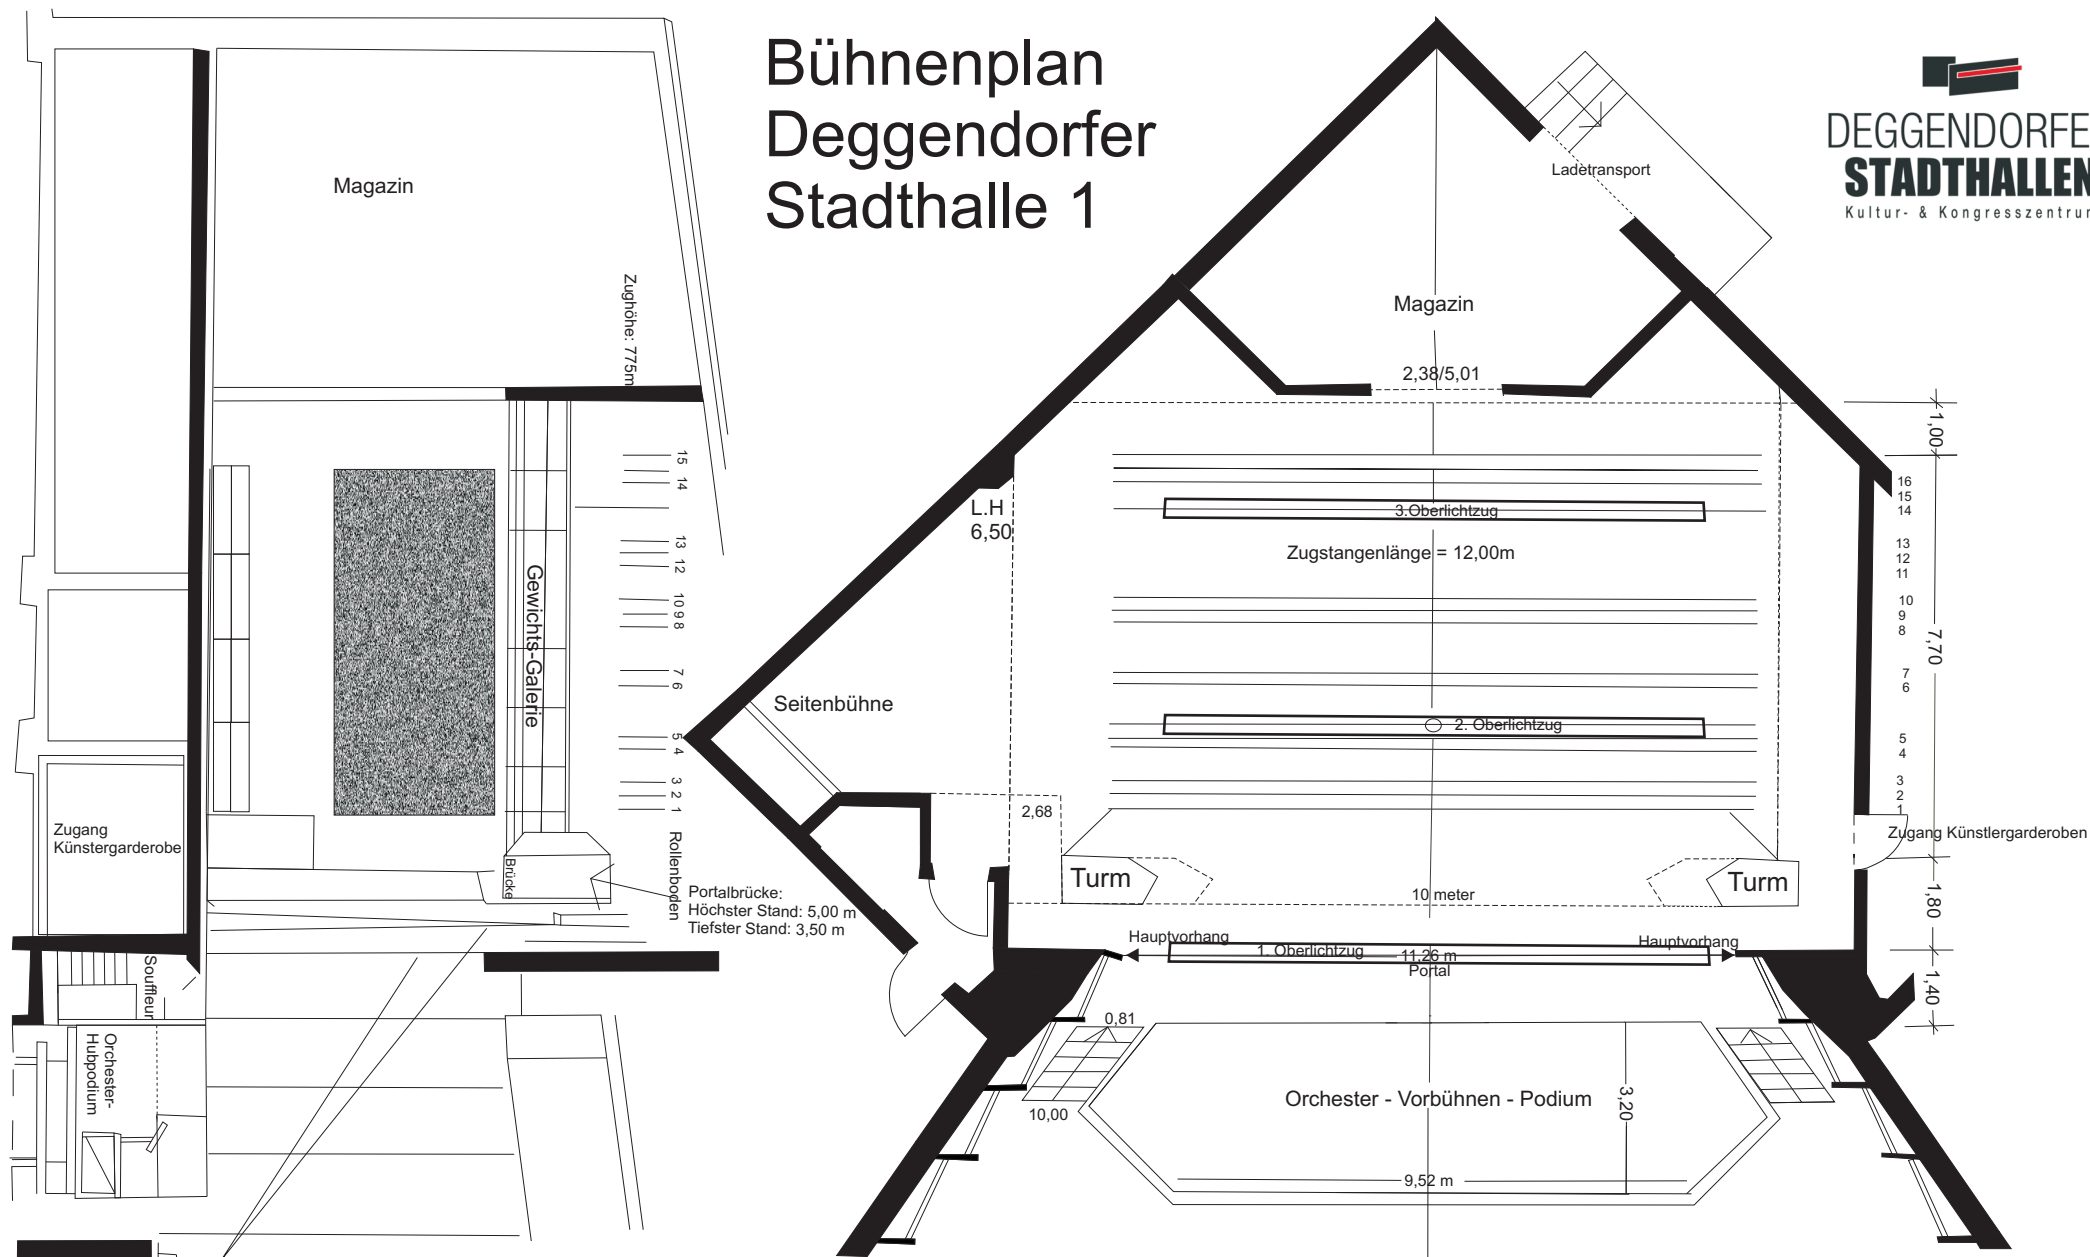

Orchestergraben:

48m² = Platz für ca. 40 Musiker
30 Notenpulte
1 Dirigentenpult

Portalöffnung:

Kleinste Breite = 8,00m
Größte Breite = 10,00m
Höhe = 3,50 - 5,00m

Bühneneinrichtung:

16 Prospektzüge,
Tragfähigkeit je 200kg Punktlast,
250kg Streckenlast (**60er Rohr!**)
2 Oberlichtzüge
1 Oberlicht im Portal
Bühnenaushang in dunkelblau, Velour
10 Seitenschals, 2 Schlussvorhänge, 4 Soffitten

Bühnenbeleuchtung:

Lichtpultstellplatz Saalrückwand oder Regieraum
80 Regelstromkreise 2,5 + 5 kw / 220 V

14 Saalscheinwerfer
16 Portalbrücken = Galerie
10 Turm
3 Oberlichtstrampen 4-farbig (LED)
4 Versatz-Scheinwerfer auf Stativ

Stromanschlüsse

2x 125A-CEE 400V-3P
2x 63A-CEE 400V-3P
3x 32A-CEE 400V-3P
3x 16A-CEE 400V-3P
8x 16A Schuko 240-1P