


# Elektroverteilung Saal 1+2 Halle 2

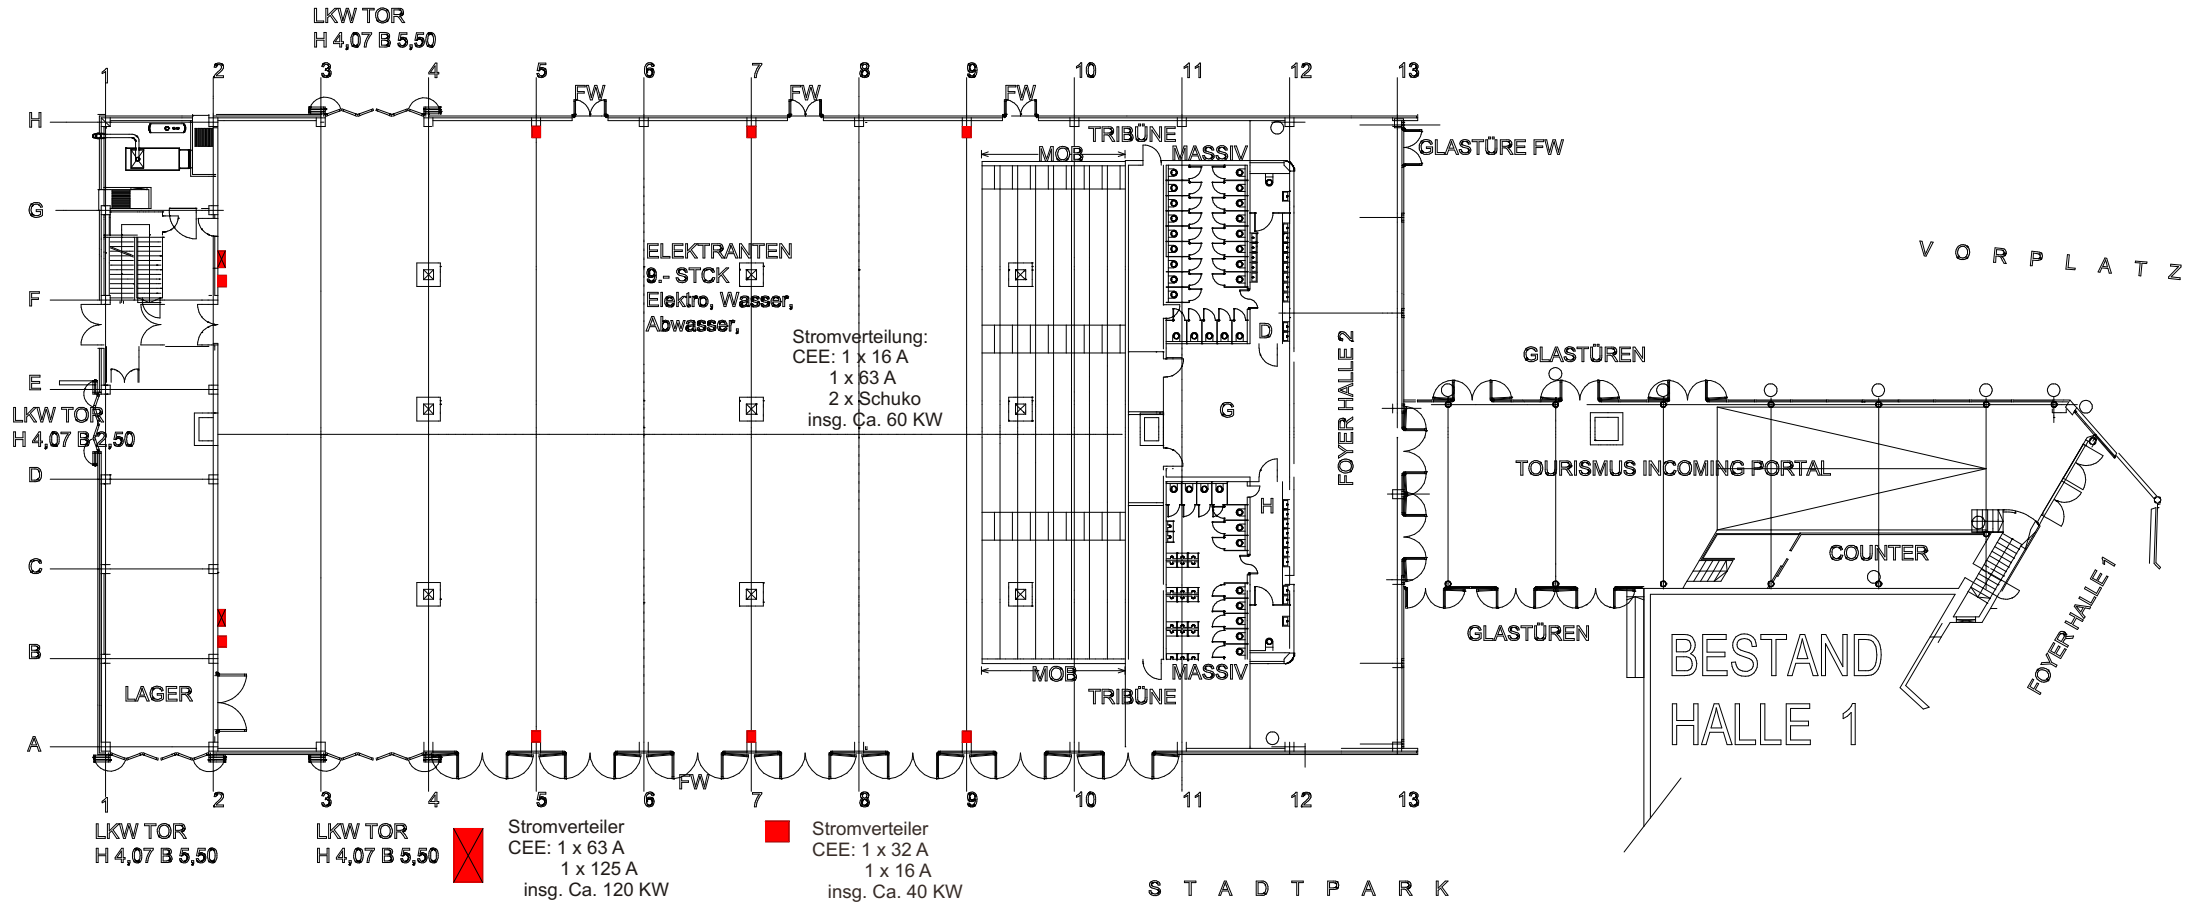

Gesamtlast für die Halle 2  
400 KW