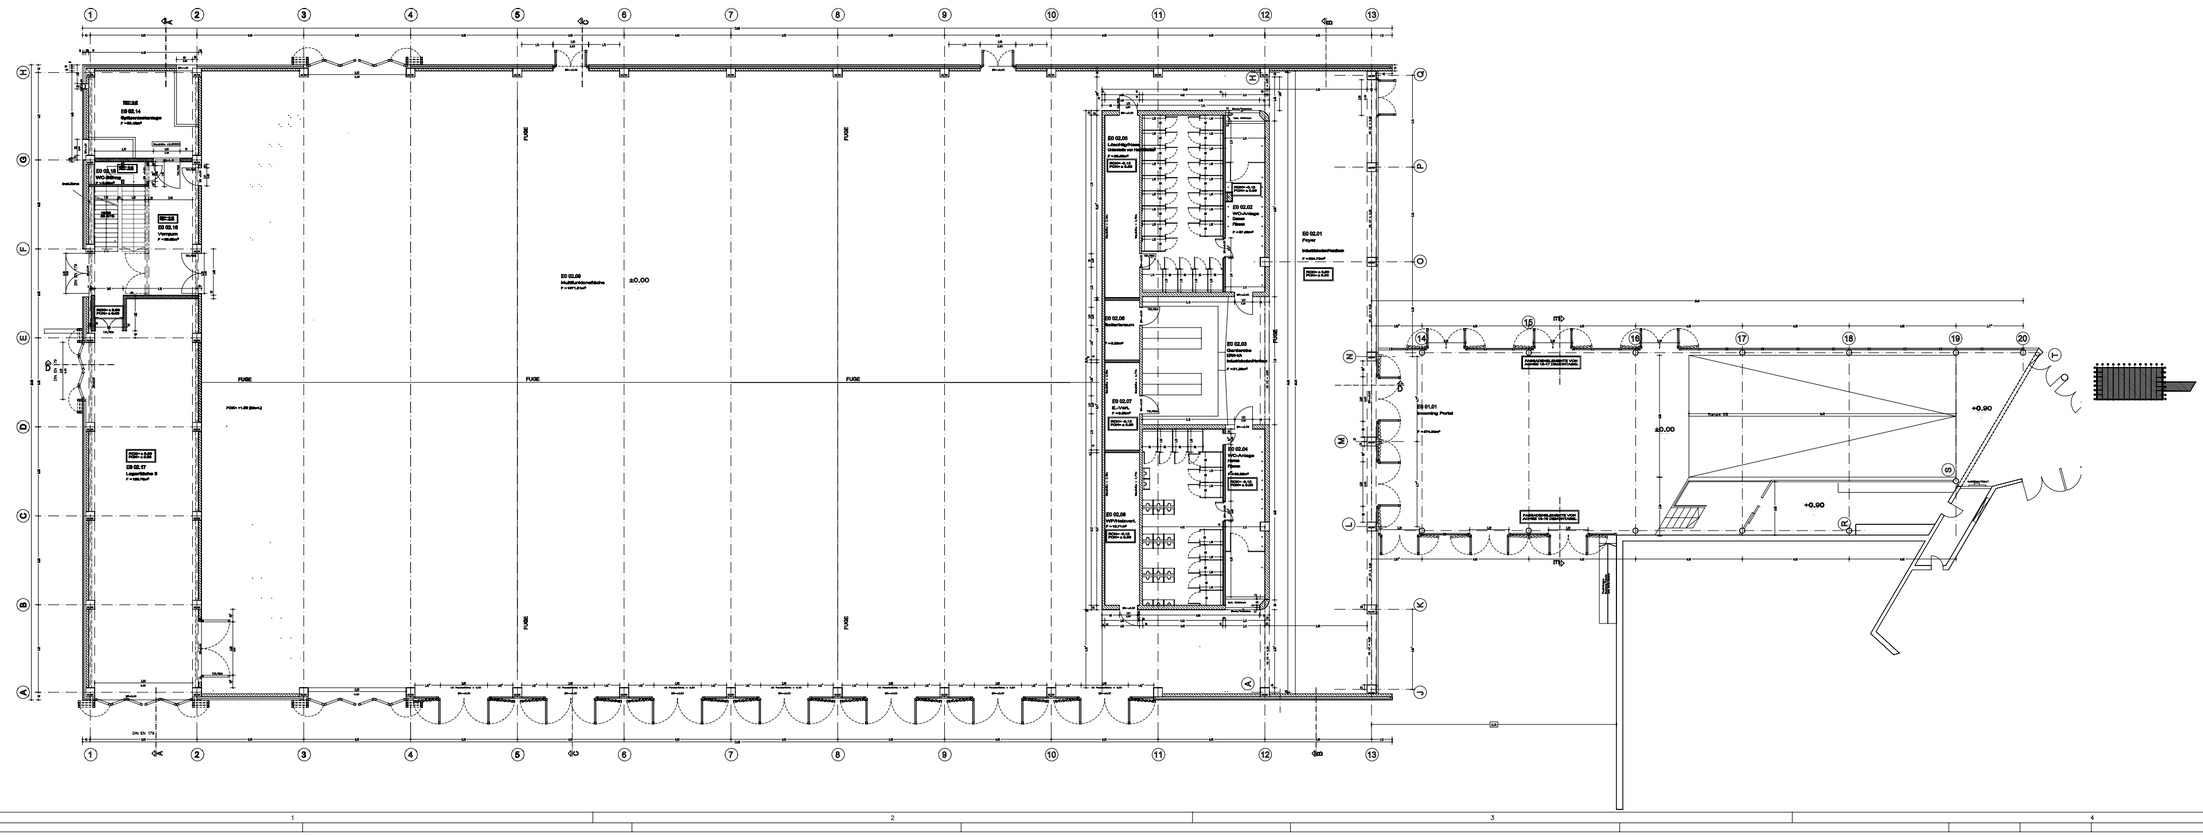

ALLE MASSE SIND VON DEN AUSFÜHRENDEN FIRMEN EIGENVERANTWORTLICH ZU PRÜFEN

ALLE TRAGENDEN BAUTEILE NACH STATISCHEN BERECHNUNGEN

PLAN AUSGEGEBEN AM:	BY.	DATUM

BAUVORHABEN:
STADTHALLE DEGGENDORF
ERWEITERUNG DER
VERANSTALTUNGSKAPAZITÄT
MIT TOURISMUS INCOMING PORTAL

BAUORT: EDLMAIRSTRASSE 2
94469 DEGGENDORF

BAUHERR: STADT DEGGENDORF

PLANER: ARBEITSGEMEINSCHAFT
STADTHALLE DEGGENDORF
LEHNER KIENDL MOOSBAUER

ÄND. ZEPT.:	DATUM:	ÄNDERUNG:

PLANINHALT:
EG-Gesamt M 1:100

DATUM: 14.04.2020 LZ/MI

GRÖSSE: DIN A0

BLATT-NR: W-EG 1.01

ARCHITEKTURBÜRO GÜNTER LEHNER HENGERSBERGER STRASSE 1 94469 DEGGENDORF TEL 0991/37040 FAX 0991/370420
ARCHITEKTURBÜRO KIENDL MOOSBAUER HENGERSBERGER STRASSE 1 94469 DEGGENDORF TEL 0991/370420 FAX 0991/370421