



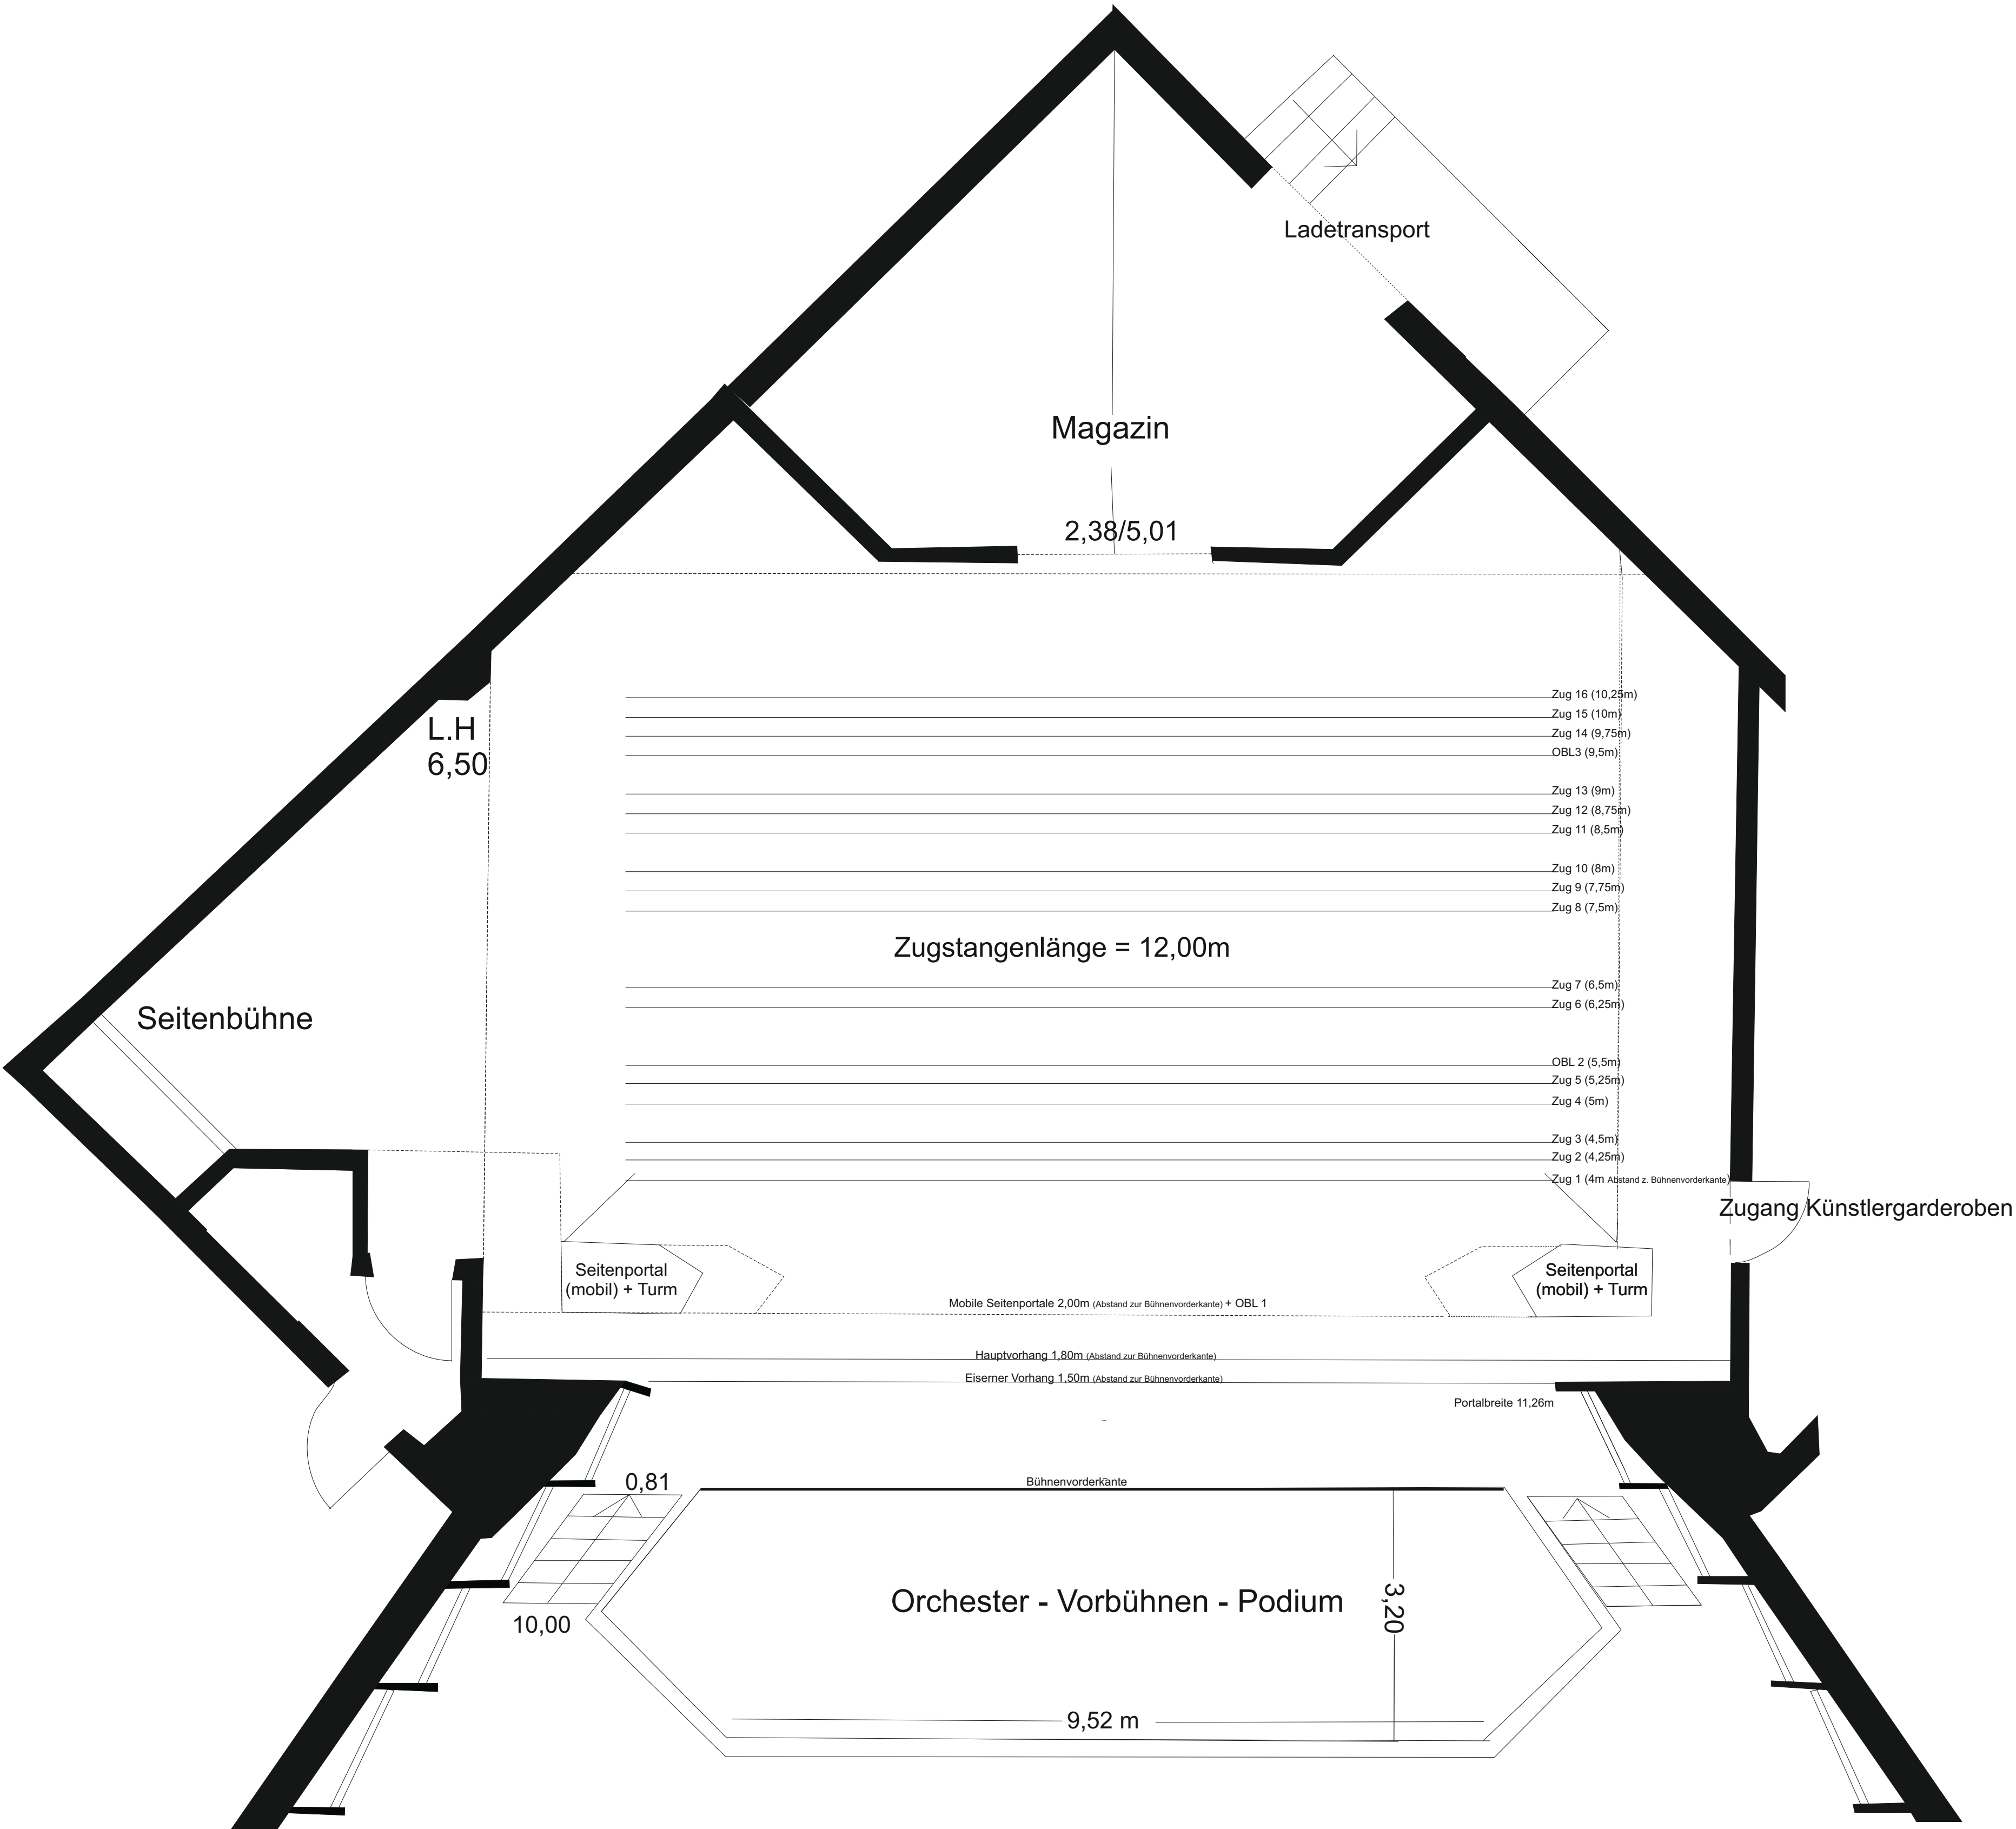

Querschnitt von der Seite:

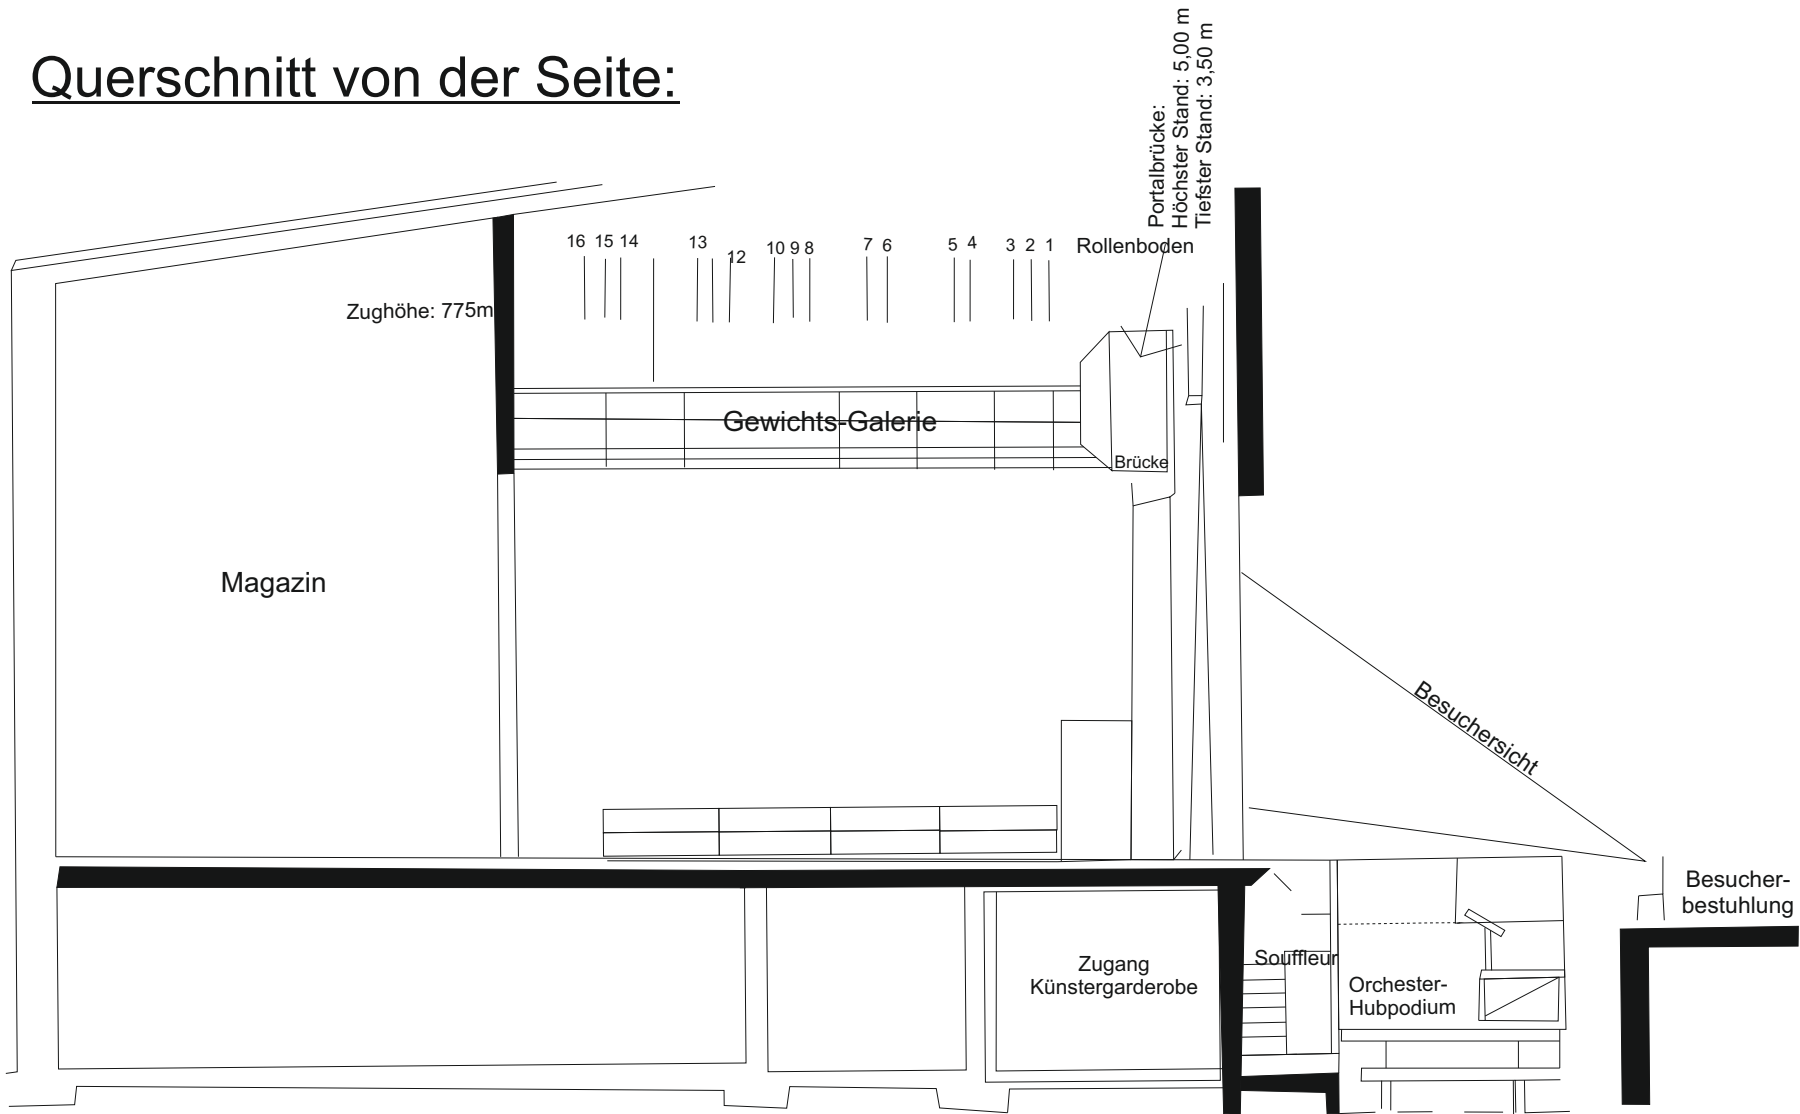

Orchestergraben:

48m² = Platz für ca. 40 Musiker

Portalöffnung:

Kleinste Breite = 8,00m
Größte Breite = 10,00m
Höhe = 3,50 - 5,00m

Stromanschlüsse

2x 125A-CEE 400V-3P
2x 63A-CEE 400V-3P
3x 32A-CEE 400V-3P
3x 16A-CEE 400V-3P
8x 16A Schuko 240-1P

ALLE DEKORATIONEN UND
VORHÄNGE MÜSSEN AUS MIN.
SCHWERENTFLAMMBAREN
STOFFEN BESTEHEN (DIN 4102 B2)

Standardbelegung Züge:

- | | |
|----|----------------------------------|
| 1 | 4,00m Seitenschals |
| 2 | 4,25m Leinwand |
| 3 | 4,50m Leer |
| 4 | 5,00m Soufite |
| 5 | 5,25m Hauptvorhang |
| 6 | 6,25m Soufite |
| 7 | 6,50m Seitenschals oder Leinwand |
| 8 | 7,50m Leer |
| 9 | 7,75m Soufite |
| 10 | 8,00m Seitenschals |
| 11 | 8,50m Leer |
| 12 | 8,75m Soufite |
| 13 | 9,00m Seitenschal |
| 14 | 9,75m Leer |
| 15 | 10,00m Schlussvorhang |
| 16 | 10,25m Leer |

Tragfähigkeit Prospektzüge je 200kg Punktlast
250kg Streckenlast (**60er Rohr!**)
Vorhänge in dunkelblau, Velour
Leinwand bei Rückpro nur zwischen
Zug 2 und Zug 7 möglich