


### Legende

- P: Profilscheinwerfer  
 S m T: Stufenlinsenscheinwerfer mit Torblende  
 S: Stufenlinsenscheinwerfer

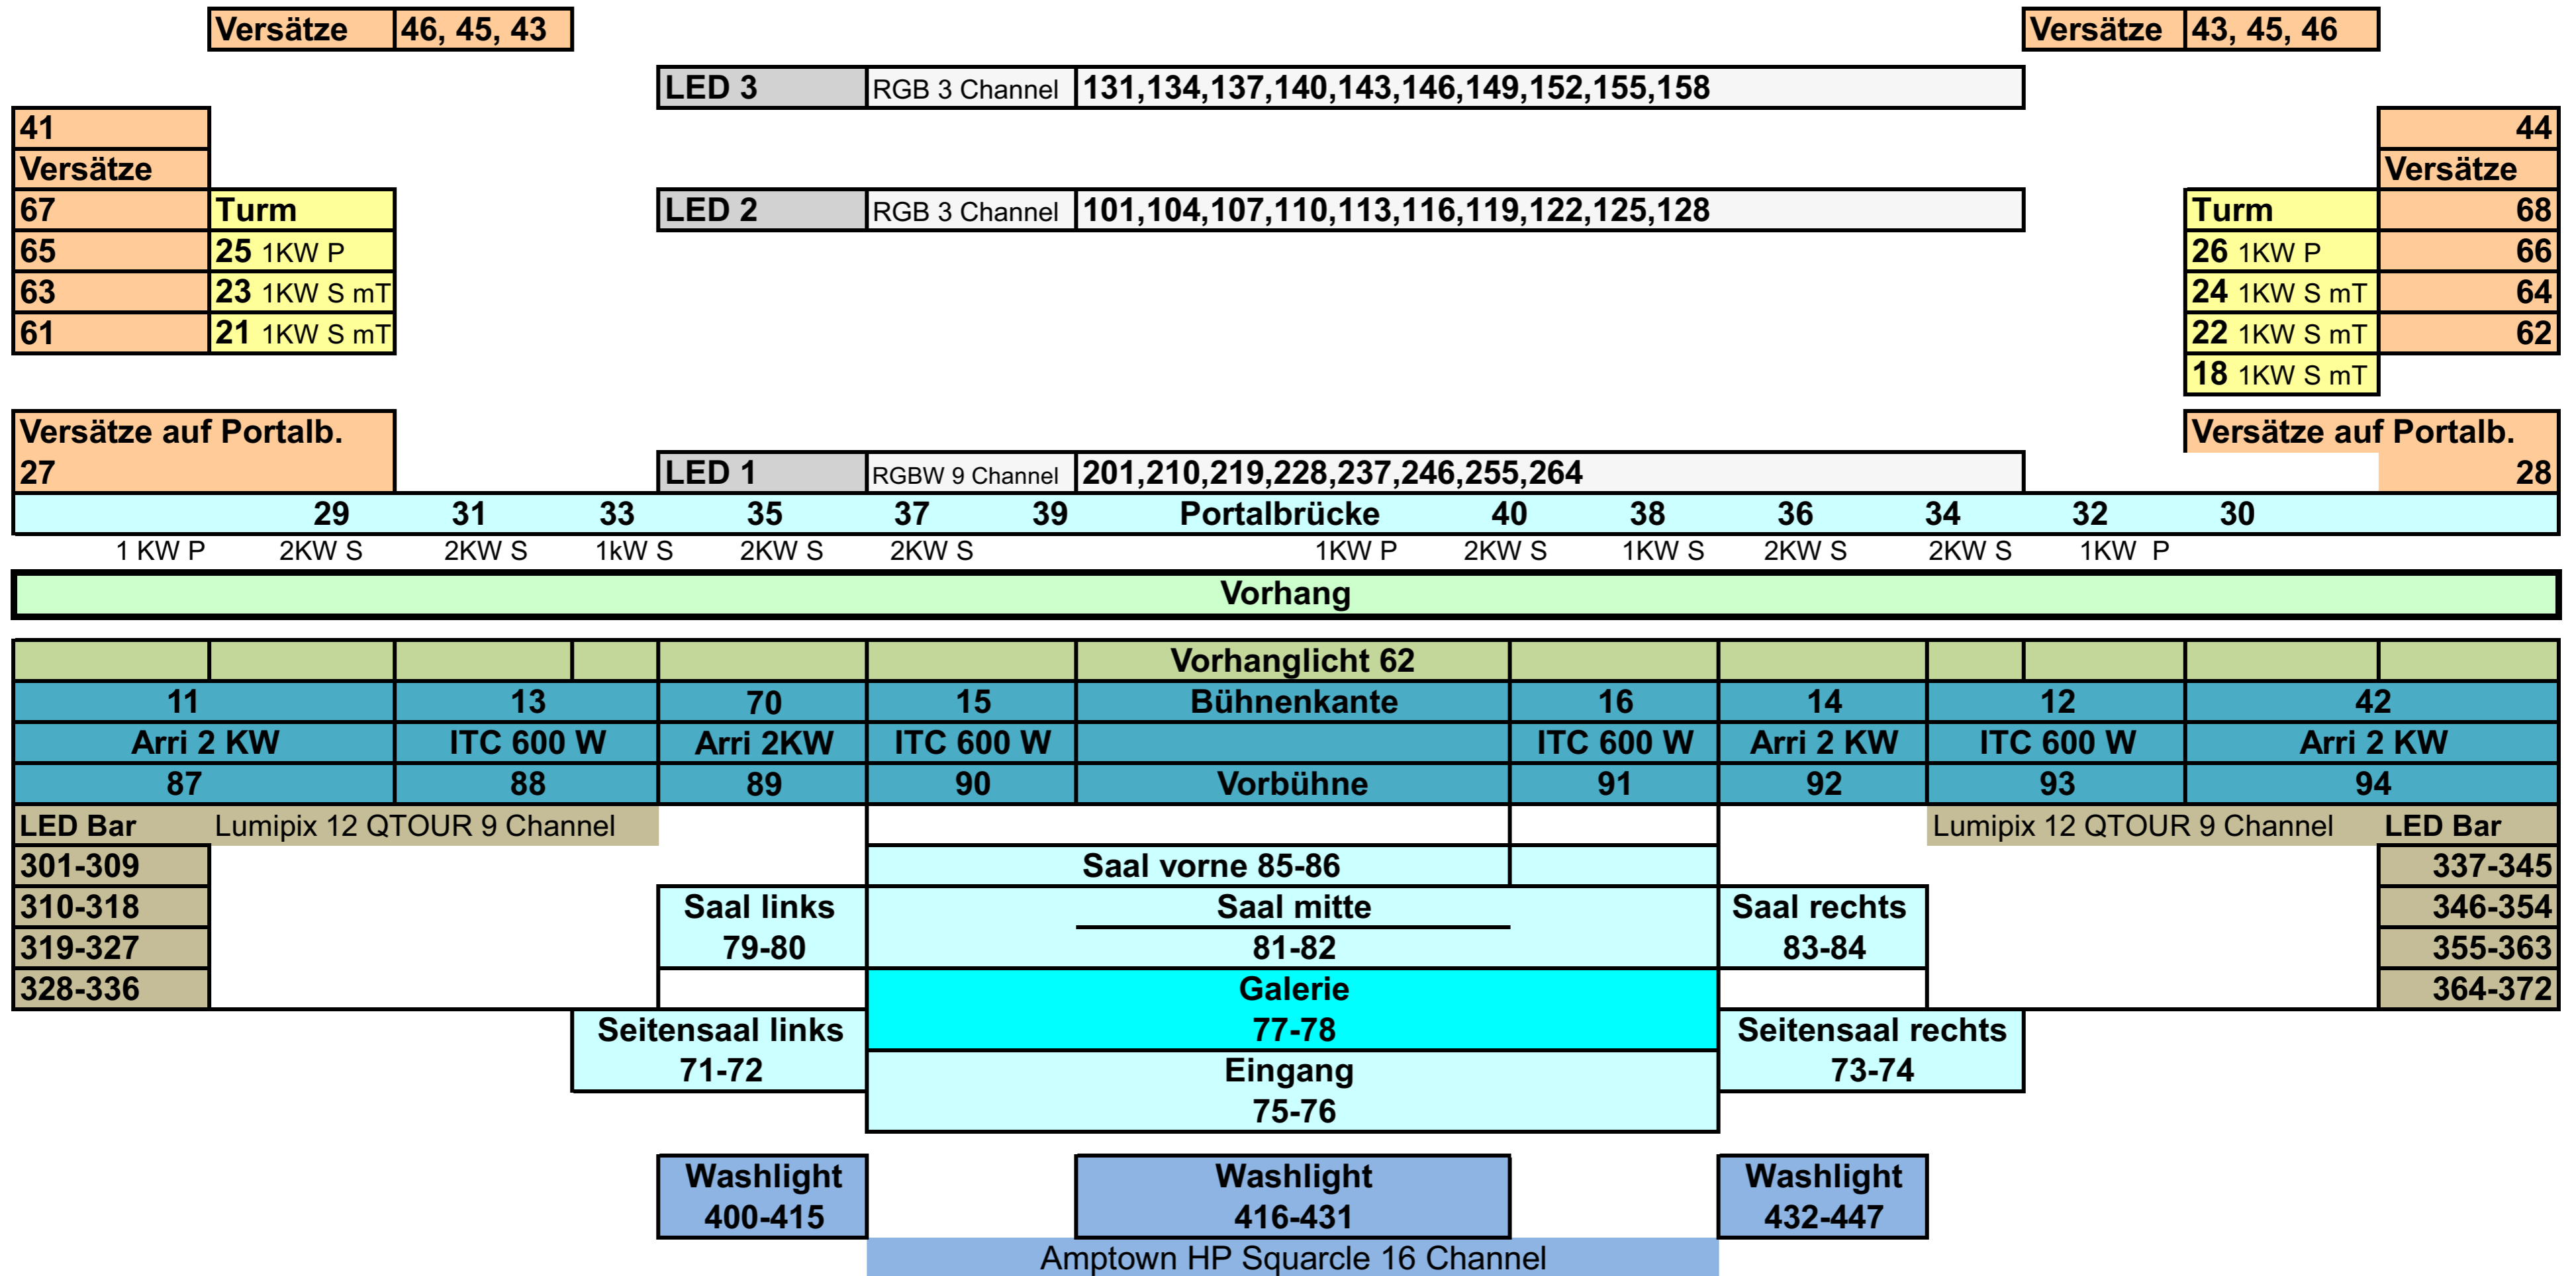

## Saallicht

Fixture-Id	Bezeichnung	Fixture Type	DMX-Kanal
071	Seitensaal links		<b>71-72</b>
072	Seitensaal rechts		<b>73-74</b>
073	Saal Eingang		<b>75-76</b>
074	Saal Galerie		<b>77-78</b>
075	Saal links		<b>79-80</b>
076	Saal mitte		<b>81-82</b>
077	Saal rechts		<b>83-84</b>
078	Saal vorne		<b>85-86</b>
087	Vorbühne von links nach rechts	Eclipse 1 Channel	<b>87-94</b>

## Bühnenkante (Stange) von links nach rechts

Fixture-Id	Bezeichnung	Fixture Type	DMX-Kanal
011	Arri 2 KW	Arri ST213 2 KW	<b>11</b>
013	Profiler 600 W	ITC 600 Watt Profiler	<b>13</b>
070	Arri 2 KW	Arri ST213 2 KW	<b>70</b>
015	Profiler 600 W	ITC 600 Watt Profiler	<b>15</b>
016	Profiler 600 W	ITC 600 Watt Profiler	<b>16</b>
014	Arri 2 KW	Arri ST213 2 KW	<b>14</b>
012	Profiler 600 W	ITC 600 Watt Profiler	<b>12</b>
042	Arri 2 KW	Arri ST213 2 KW	<b>42</b>

## Brücke von links nach rechts

Fixture-Id	Bezeichnung	Fixture Type	DMX-Kanal
027	Profiler 2 KW		<b>27</b>
029	Profiler 1 KW		<b>29</b>
031	Stufenlinse 2 KW		<b>31</b>
033	Stufenlinse 2 KW		<b>33</b>
035	Stufenlinse 1 KW		<b>35</b>
037	Stufenlinse 2 KW		<b>37</b>
039	Stufenlinse 2 KW		<b>39</b>
040	Profiler 1 KW		<b>40</b>
038	Stufenlinse 2 KW		<b>38</b>
036	Stufenlinse 1 KW		<b>36</b>
034	Stufenlinse 2 KW		<b>34</b>
032	Stufenlinse 2 KW		<b>32</b>
030	Profiler 1 KW		<b>30</b>
028	Profiler 2 KW		<b>28</b>

## Turm von oben nach unten

Fixture-Id	Bezeichnung	Fixture Type	DMX-Kanal
025	links 1 KW Profiler		<b>25</b>
023	links 1 KW Stufenlinse mit Torblende		<b>23</b>
021	links 1 KW Stufenlinse mit Torblende		<b>21</b>
019			
017			
026	rechts 1 KW Profiler		<b>26</b>
024	rechts 1 KW Stufenlinse mit Torblende		<b>24</b>
022	rechts 1 KW Stufenlinse mit Torblende		<b>22</b>
020			
018	rechts 1 KW Stufenlinse mit Torblende		<b>18</b>

## Seitenwand von der Bühne Richtung Saal

Fixture-Id	Bezeichnung	Fixture Type	DMX-Kanal
151	LED-Bar links	Lumipix 12 QTOUR 9 Channel	<b>301-309</b>
152	LED-Bar links	Lumipix 12 QTOUR 9 Channel	<b>310-318</b>
153	LED-Bar links	Lumipix 12 QTOUR 9 Channel	<b>319-327</b>
154	LED-Bar links	Lumipix 12 QTOUR 9 Channel	<b>328-336</b>
155	LED-Bar rechts	Lumipix 12 QTOUR 9 Channel	<b>337-345</b>
156	LED-Bar rechts	Lumipix 12 QTOUR 9 Channel	<b>346-354</b>
157	LED-Bar rechts	Lumipix 12 QTOUR 9 Channel	<b>355-363</b>
158	LED-Bar rechts	Lumipix 12 QTOUR 9 Channel	<b>364-372</b>

## Oberlicht Bühne von rechts nach links

Fixture-Id	Bezeichnung	Fixture Type	DMX-Kanal
106	Oberlicht unter Brücke	RGB 9 Channel	<b>201-209</b>
107	Oberlicht unter Brücke	RGB 9 Channel	<b>210-218</b>
108	Oberlicht unter Brücke	RGB 9 Channel	<b>219-227</b>
109	Oberlicht unter Brücke	RGB 9 Channel	<b>228-236</b>
110	Oberlicht unter Brücke	RGB 9 Channel	<b>237-245</b>
111	Oberlicht unter Brücke	RGB 9 Channel	<b>246-254</b>
112	Oberlicht unter Brücke	RGB 9 Channel	<b>255-263</b>
113	Oberlicht unter Brücke	RGB 9 Channel	<b>264-272</b>

125	Oberlicht 2 (Seilzug)	RGB 3 Channel	<b>101-103</b>
124	Oberlicht 2 (Seilzug)	RGB 3 Channel	<b>104-106</b>
123	Oberlicht 2 (Seilzug)	RGB 3 Channel	<b>107-109</b>
122	Oberlicht 2 (Seilzug)	RGB 3 Channel	<b>110-112</b>
121	Oberlicht 2 (Seilzug)	RGB 3 Channel	<b>113-115</b>
120	Oberlicht 2 (Seilzug)	RGB 3 Channel	<b>116-118</b>
119	Oberlicht 2 (Seilzug)	RGB 3 Channel	<b>119-121</b>
118	Oberlicht 2 (Seilzug)	RGB 3 Channel	<b>122-124</b>
117	Oberlicht 2 (Seilzug)	RGB 3 Channel	<b>125-127</b>
116	Oberlicht 2 (Seilzug)	RGB 3 Channel	<b>128-130</b>

135	Oberlicht 3 (Seilzug)	RGB 3 Channel	<b>131-133</b>
134	Oberlicht 3 (Seilzug)	RGB 3 Channel	<b>134-136</b>
133	Oberlicht 3 (Seilzug)	RGB 3 Channel	<b>137-139</b>
132	Oberlicht 3 (Seilzug)	RGB 3 Channel	<b>140-142</b>
131	Oberlicht 3 (Seilzug)	RGB 3 Channel	<b>143-145</b>
130	Oberlicht 3 (Seilzug)	RGB 3 Channel	<b>146-148</b>
129	Oberlicht 3 (Seilzug)	RGB 3 Channel	<b>149-151</b>
128	Oberlicht 3 (Seilzug)	RGB 3 Channel	<b>152-154</b>
127	Oberlicht 3 (Seilzug)	RGB 3 Channel	<b>155-157</b>
126	Oberlicht 3 (Seilzug)	RGB 3 Channel	<b>158-160</b>

## Washer Galerie von links nach rechts

Fixture-Id	Bezeichnung	Fixture Type	DMX-Kanal
101	Washer	Amptown HP Squarcle 16 Channel	<b>400-415</b>
102	Washer	Amptown HP Squarcle 16 Channel	<b>416-431</b>
103	Washer	Amptown HP Squarcle 16 Channel	<b>432-447</b>