


Prerigg Saal 1+2
Halle 2

DEGGENDORFER Kultur- und Kongresszentrum GmbH
Edlmairstraße 2, 94469 Deggendorf
0991/ 37 059-0

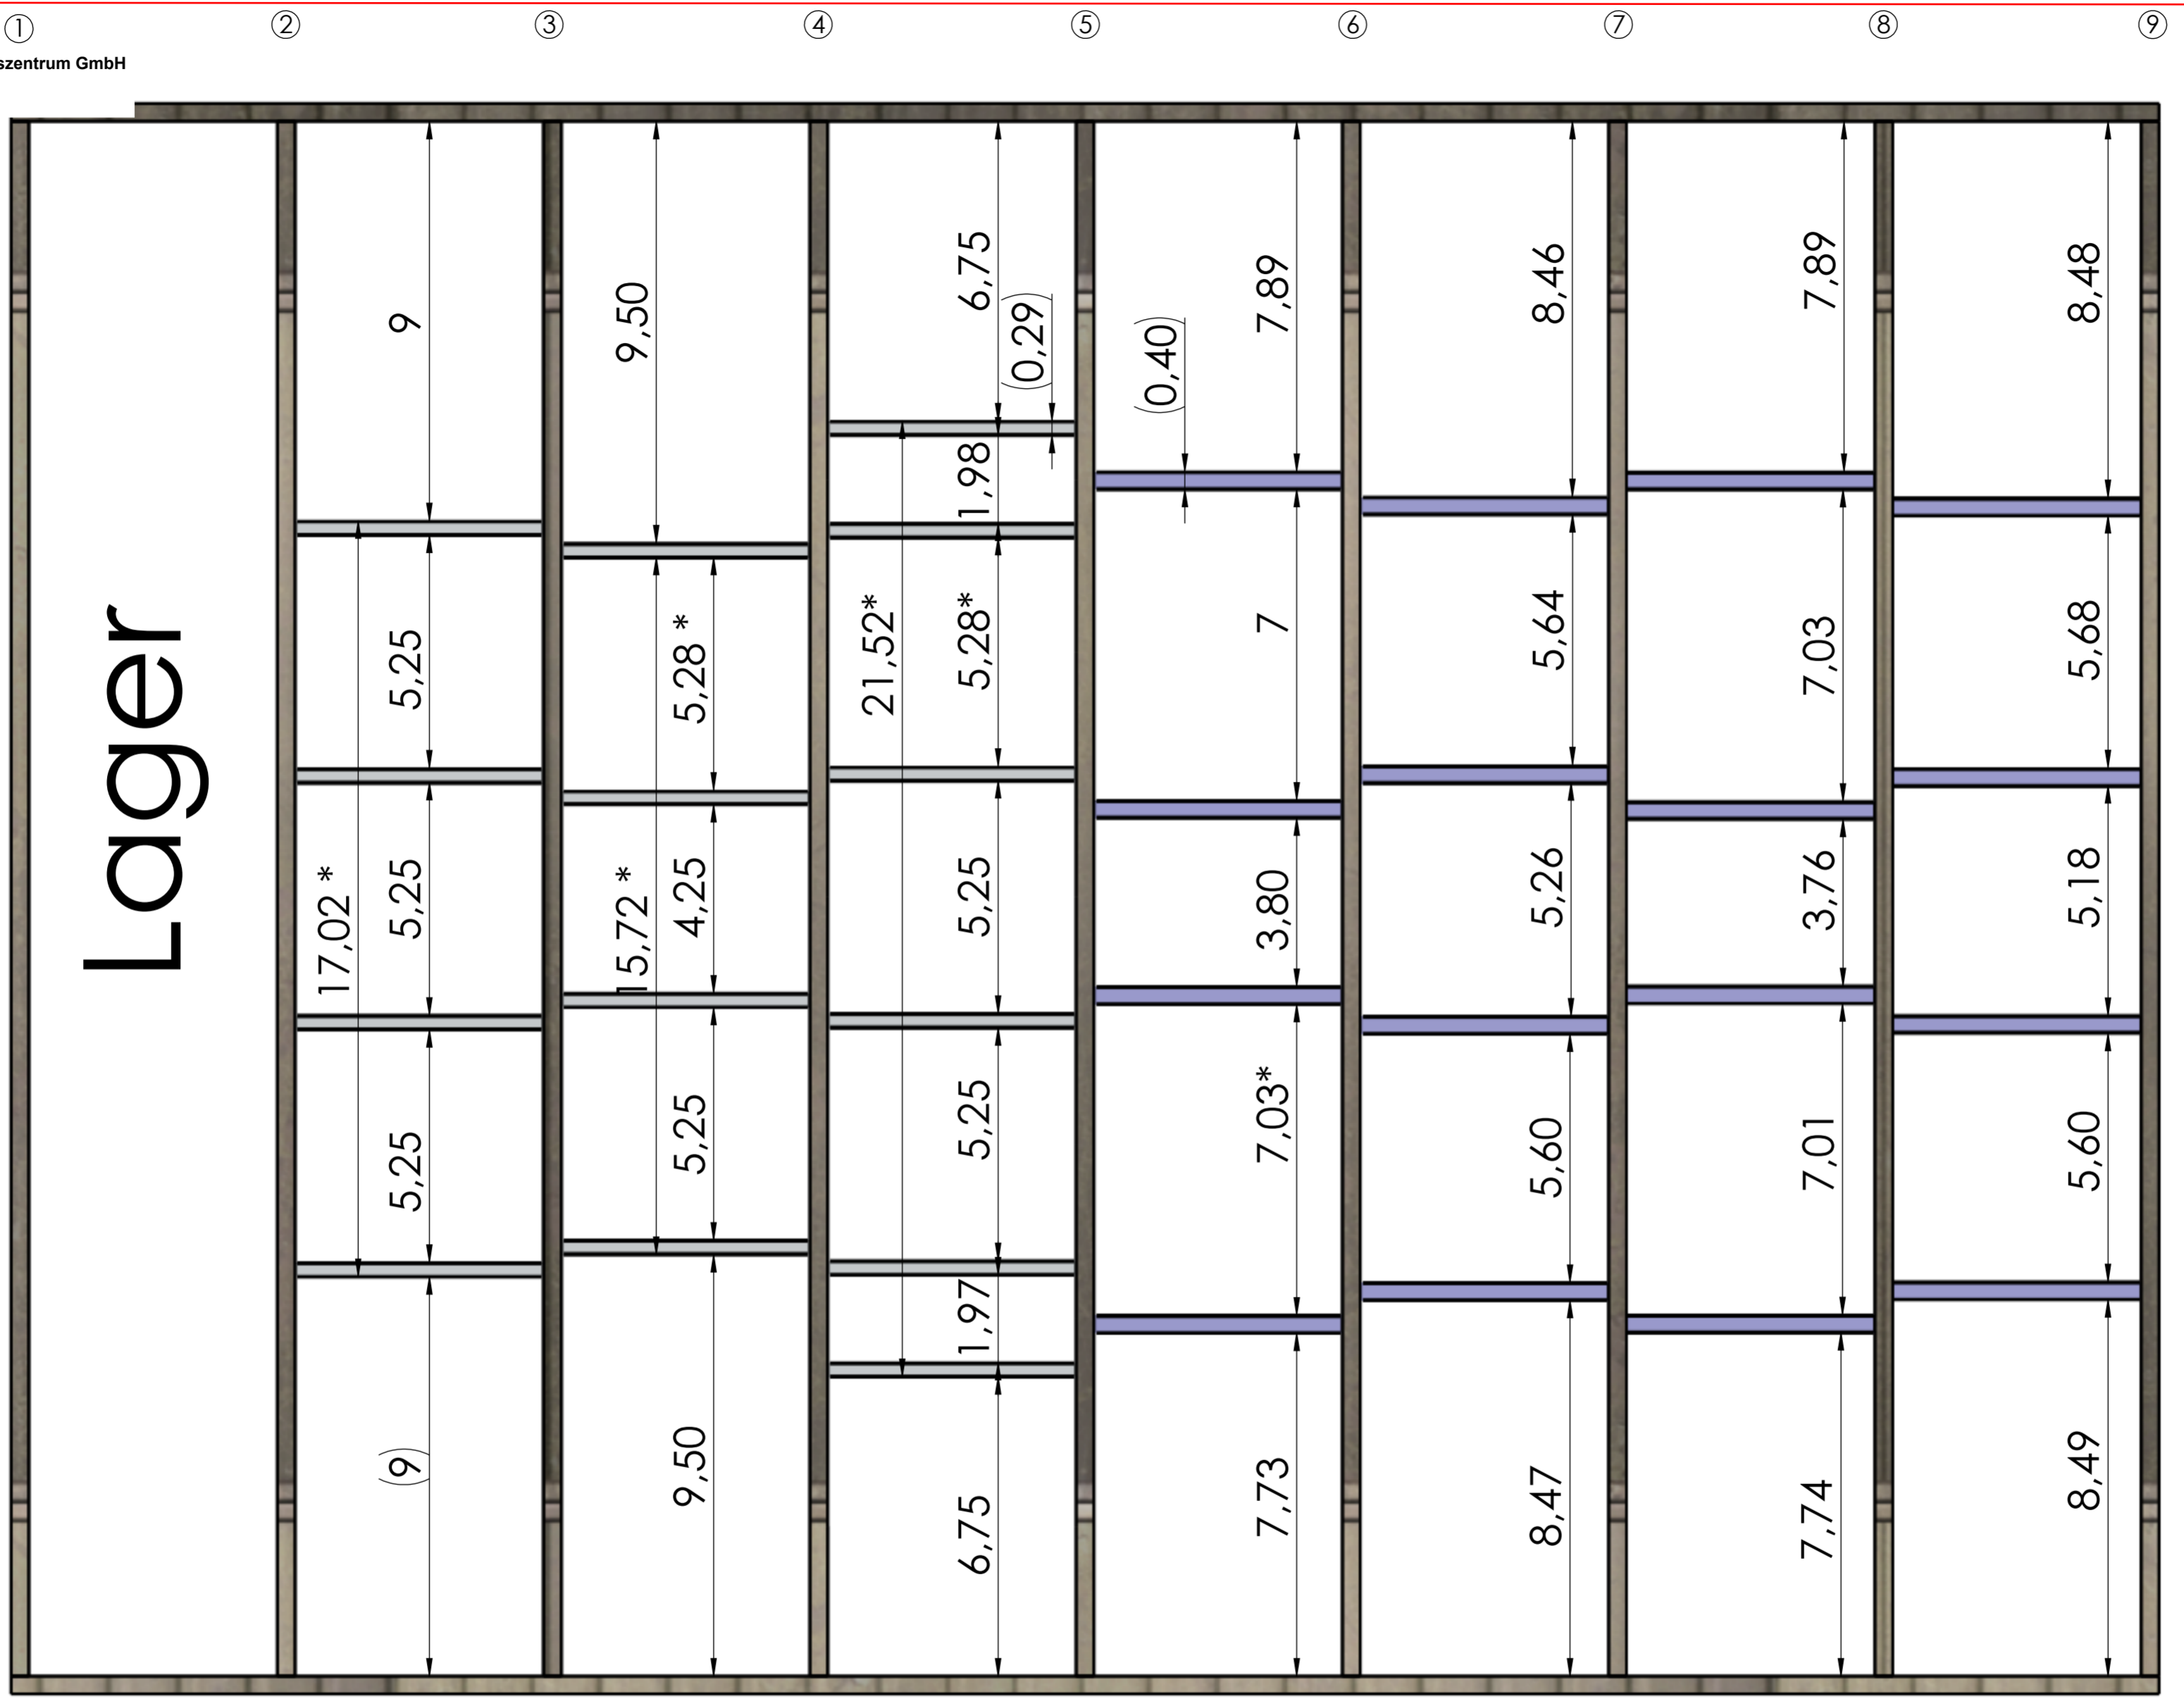

FALLS NICHT ANDERS SPEZIFIZIERT: ABMESSUNGEN IN METER OBERFLÄCHEN: TOLERANZEN: Allgemeintoleranzen -		OBERFLÄCHEN surfaces	Kanten entgratet no burrs	Änderung: Revision	00-00-04
GEZEICHNET drawn	NAME name	UNTERSCHRIFT signature	DATUM date	ZEICHNUNGSNAME drawing name	
Revision A	Wolf	Wolf	25.08.2016	Prerigg Halle 2	
Revision B				ZEICHNUNGSNUMMER / file name drawing number	
Revision C				P027 001 Prerigg Halle 2	
Revision D				drawn by www.EDESIGN.im	
Revision E				MASSTAB / scale: 1:120	
Revision F				BLATT 1 von 1	
Revision G				GEWICHT / weight: 1301527.7447	